

# RFR

4, Rue Maillard  
75011 PARIS  
Tél. (1) 40 09 21 12  
Télécopie (1) 40 09 83 38

## T E L E C O P I E

Destinée à : **HUMBERT**

Date : **2/06/92**

N° de télécopie  
du destinataire : **67 73 30 65**

Nbre de pages : **10**  
(incluant celle-ci)

Envoi provenant de : **NICOLAS**

Copies :

Affaire :

Objet :

## M E S S A G E

**VOICI QUELQUES IMAGES DU  
PORTIQUE .**


**- JE N'AI INDIQUE QUE LES  
COTES INDISPENSABLES . LES  
AUTRES DIMENSIONS PEUVENT  
LEGEREMENT VARIER EN FONCTION  
DU TYPE D'ECHAFAUDAGE .**

**- JE N'AI PAS REPRESENTÉ  
LES BARRES DE CONTREVENTEMENT .**

**→ CES DESSINS , SONT DES SCHEMAS  
DE PRINCIPE . POUR LA GEOMETRIE .**


**MEILLEURES SALUTATIONS  
NICOLAS .**

# VUE EN PLAN

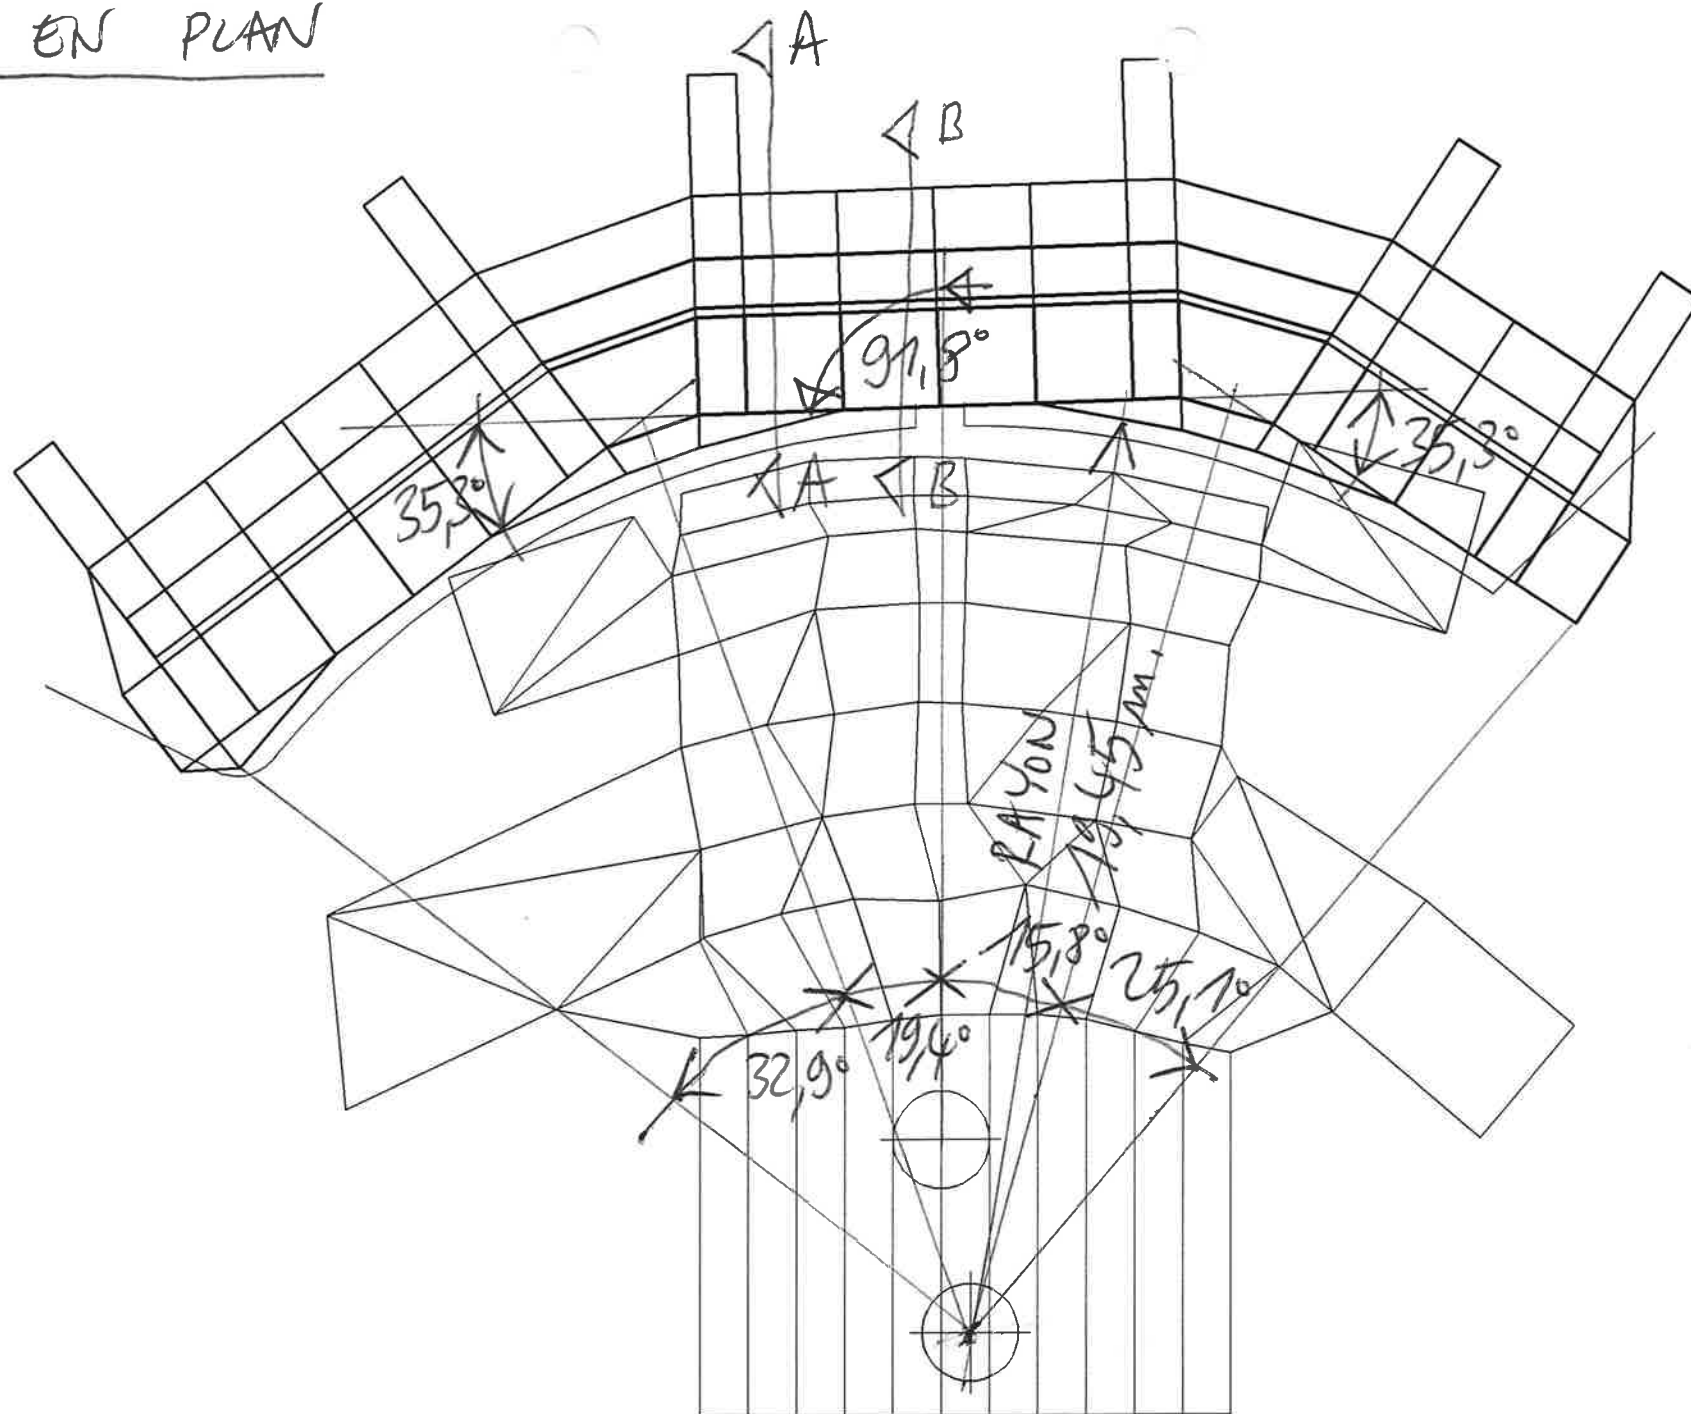



# COUPES


COUPE AA

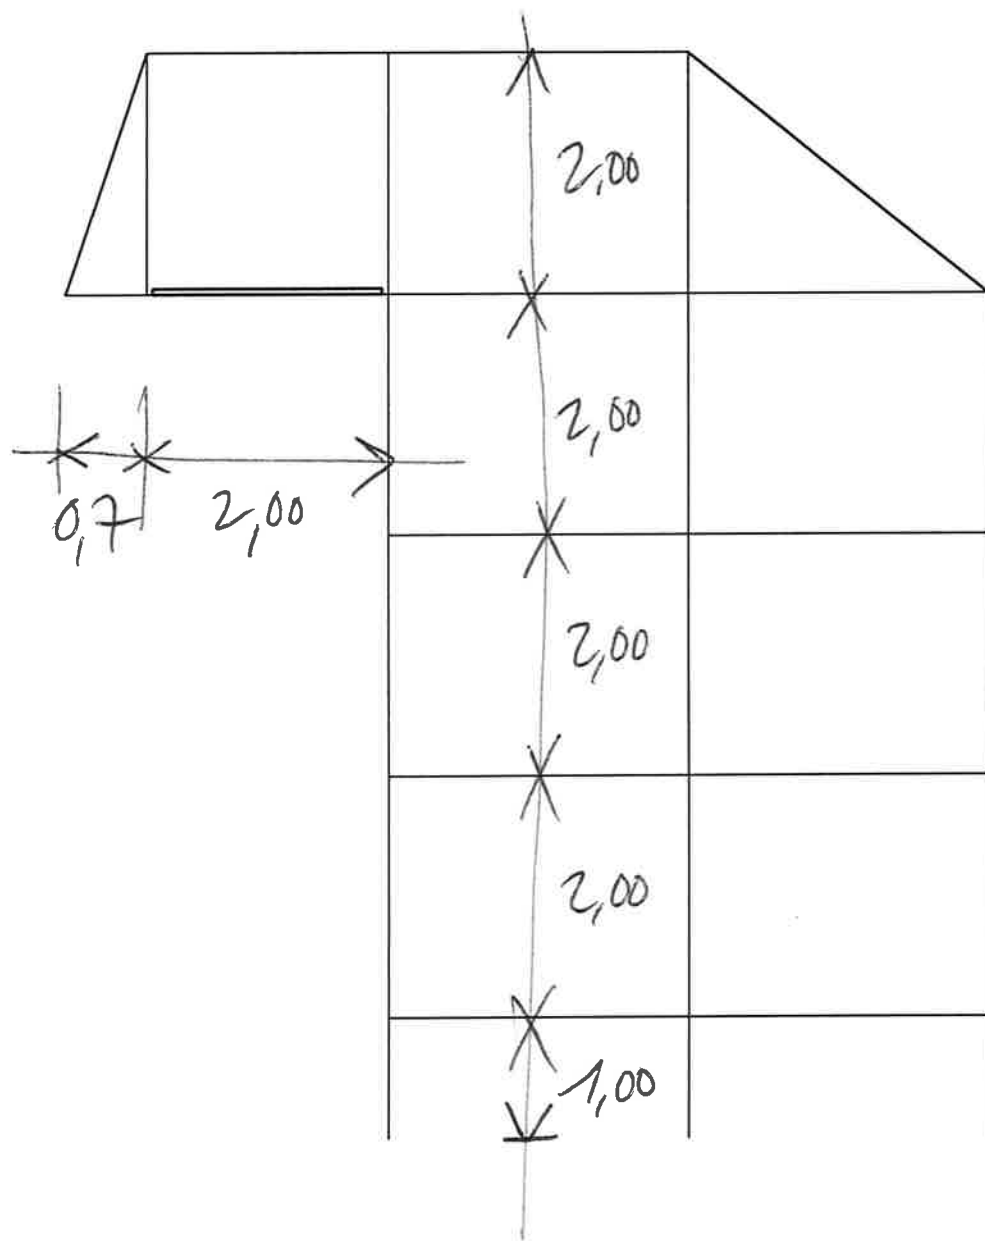


COUPE BB

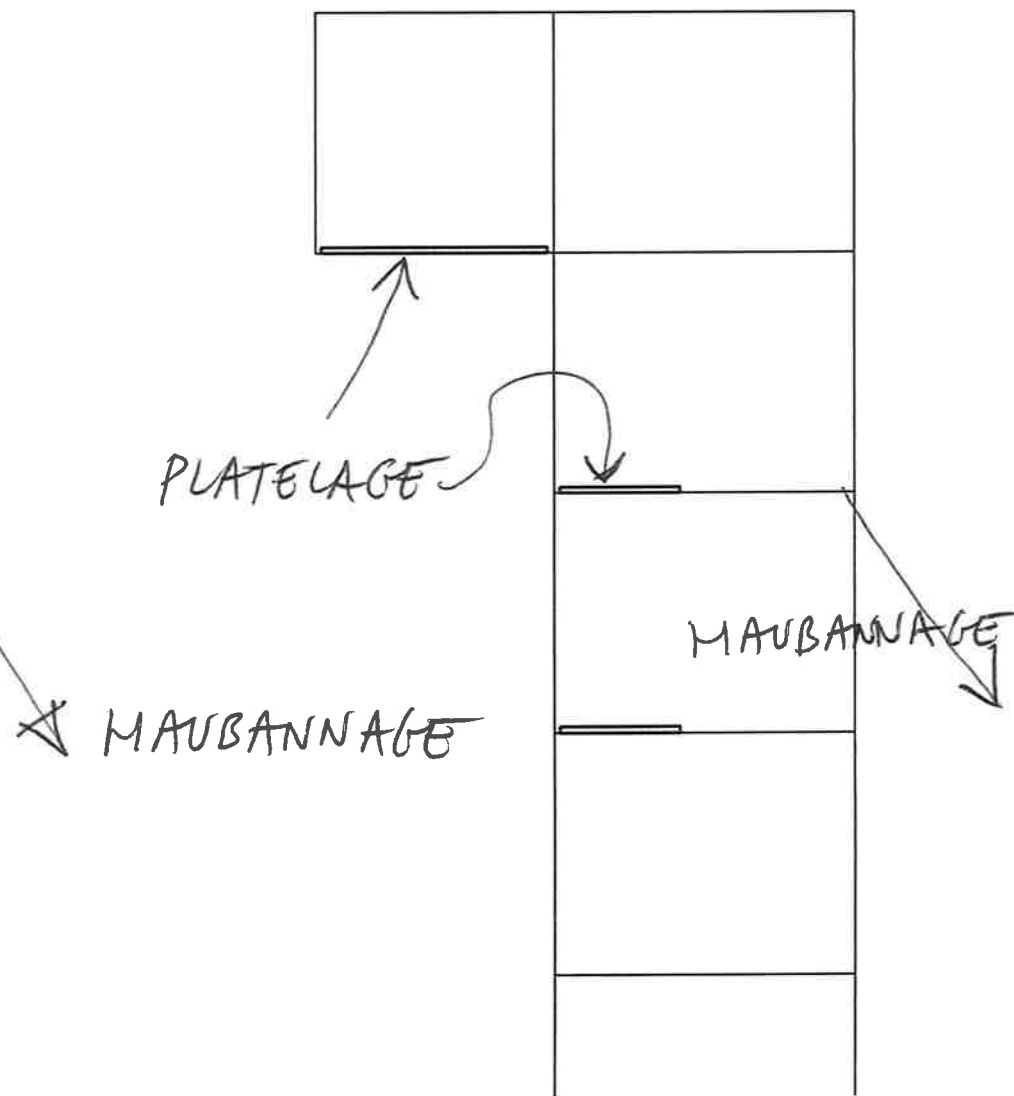


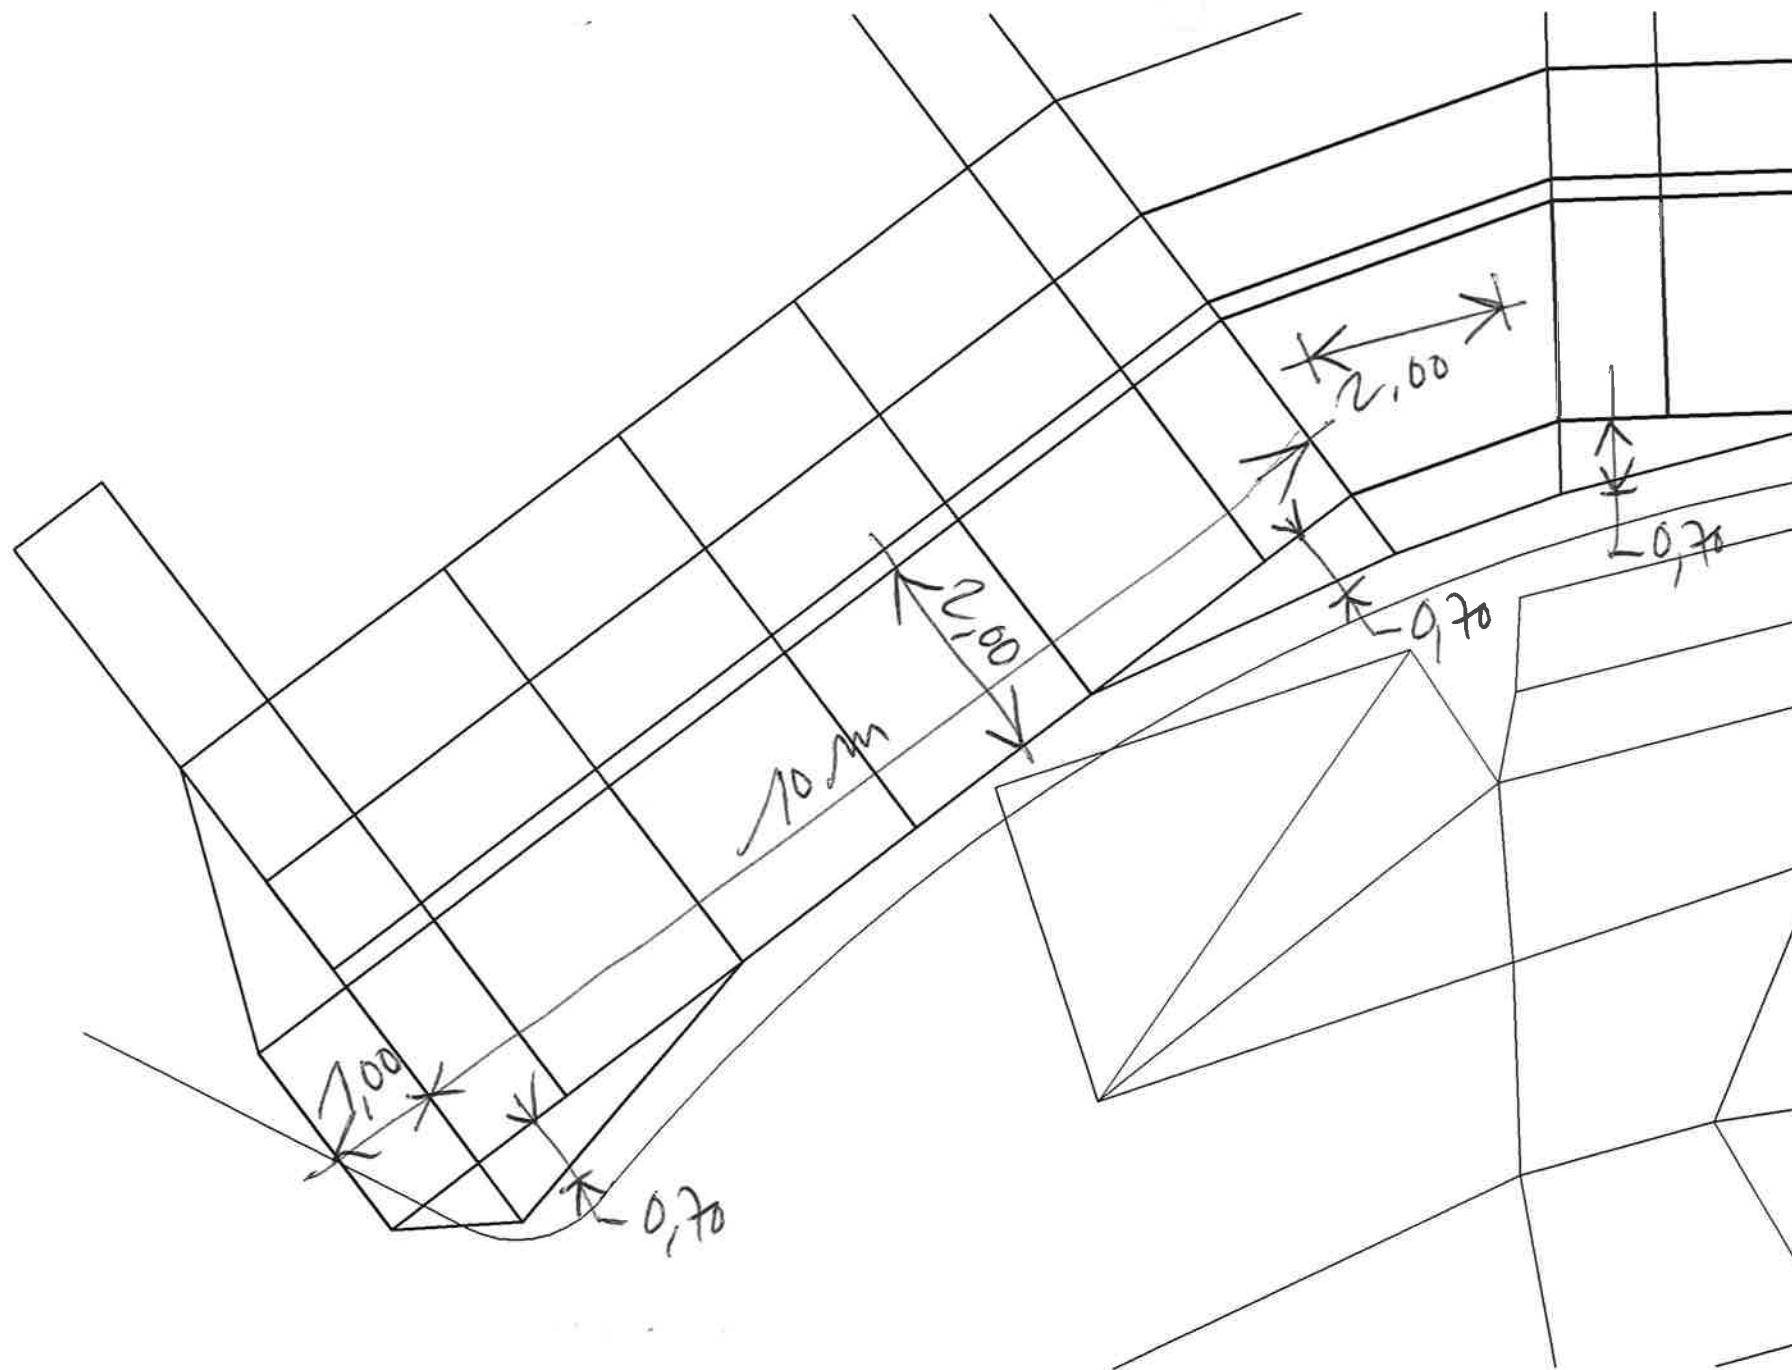


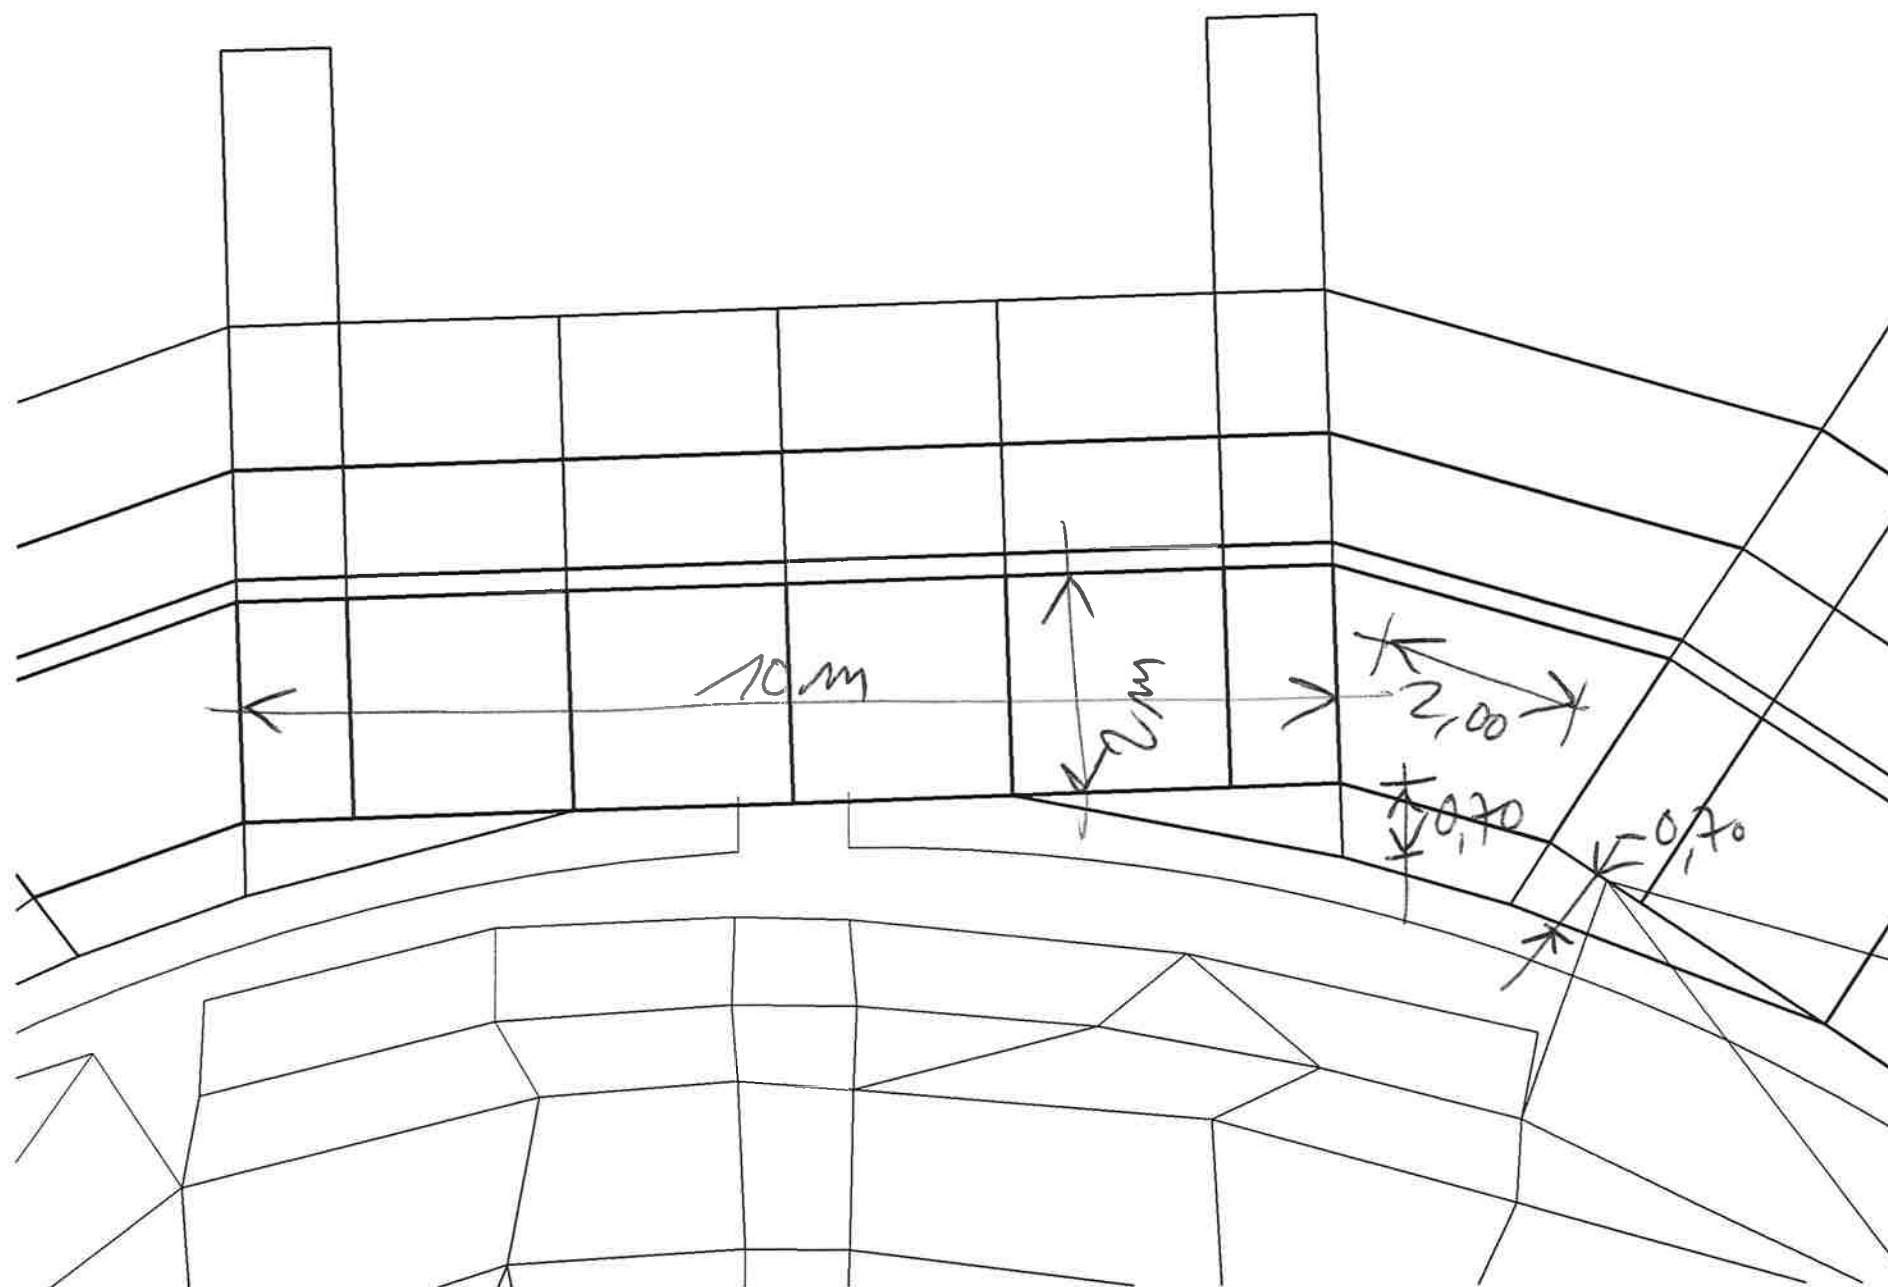


# AXONOMETRIC PLACEMENTS

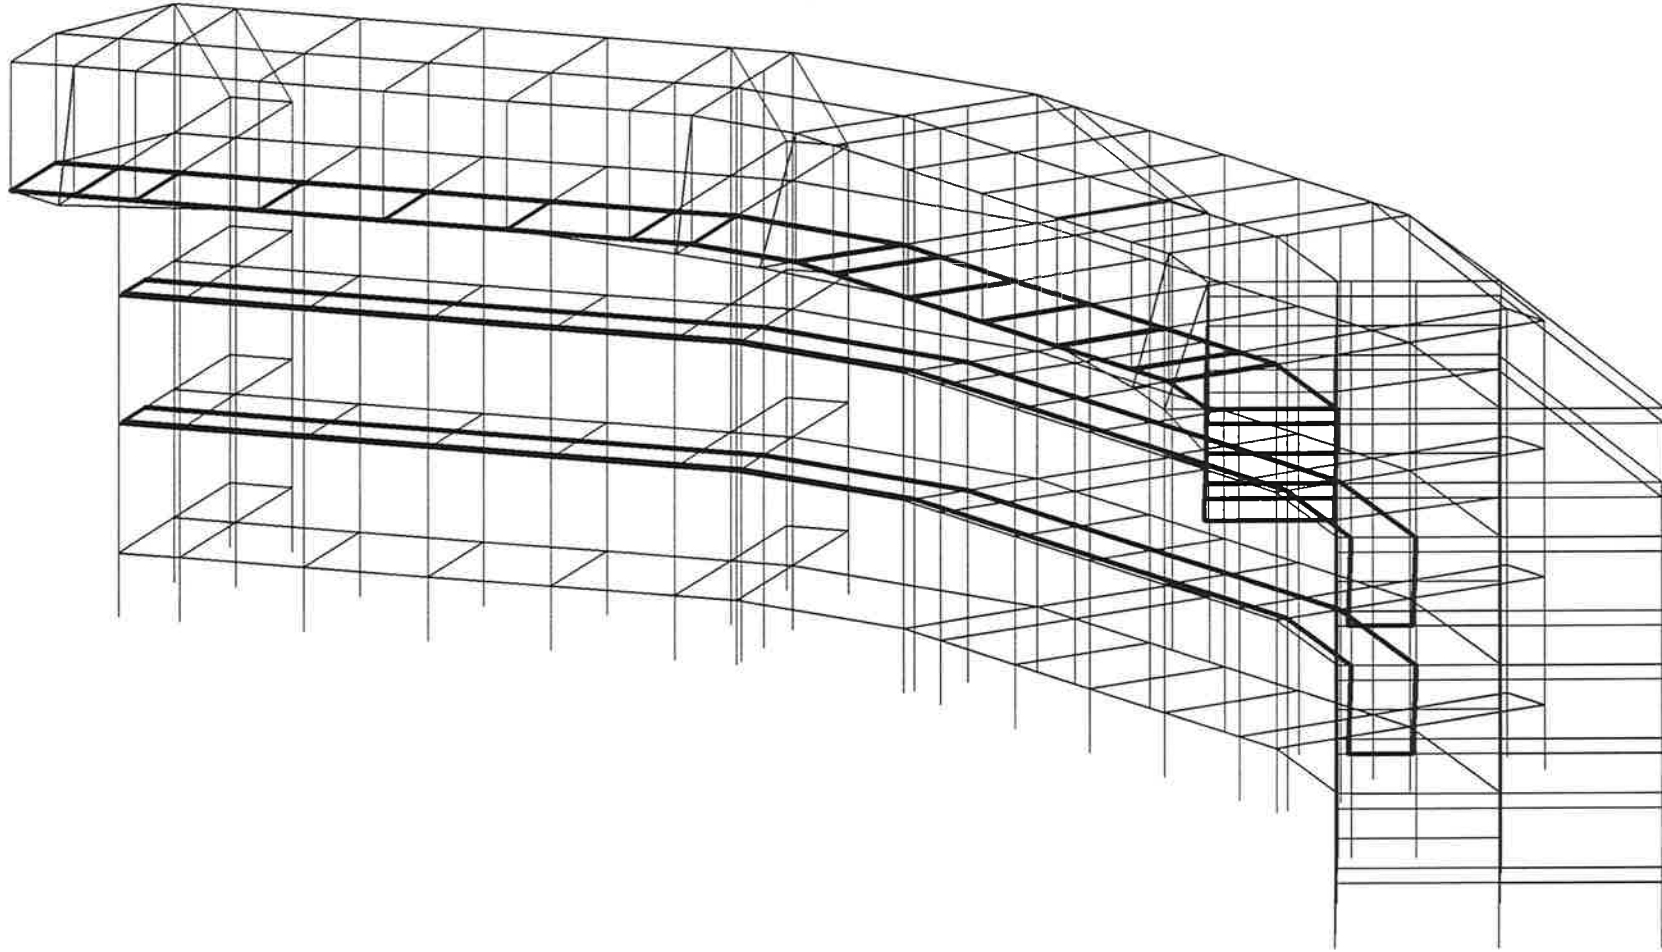

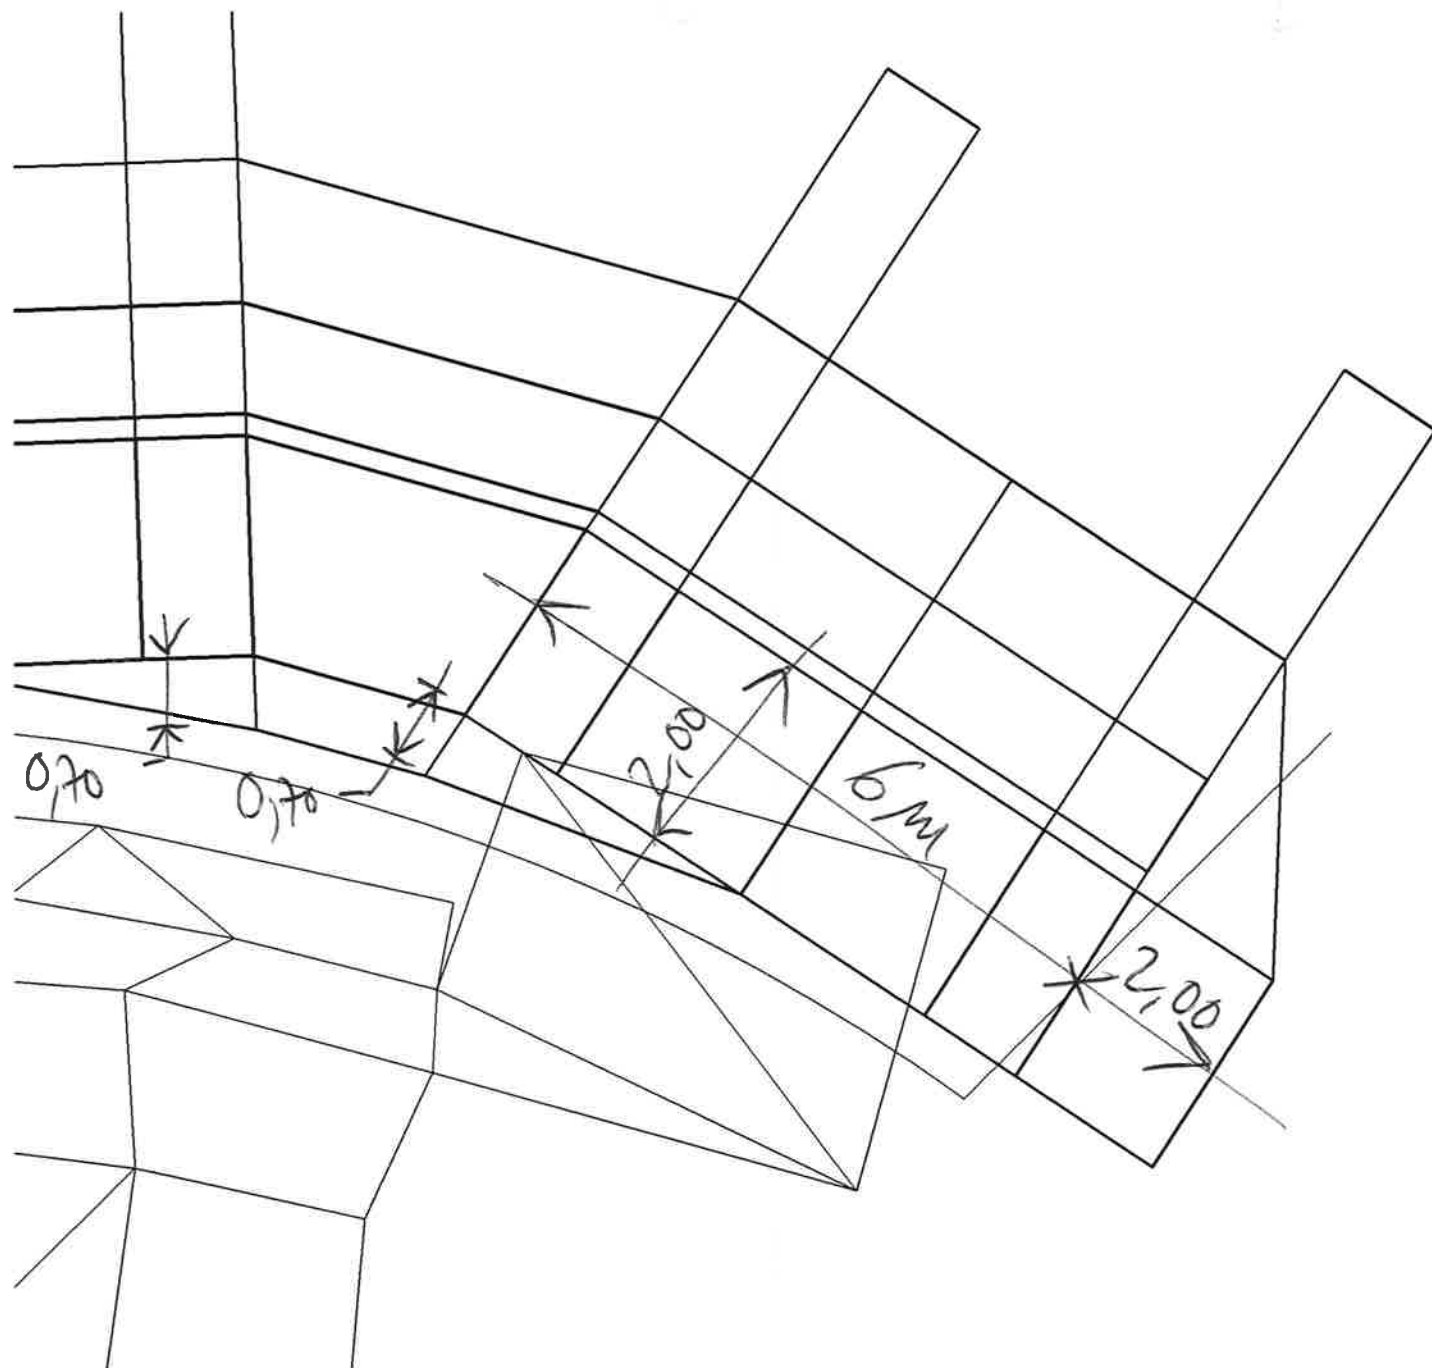

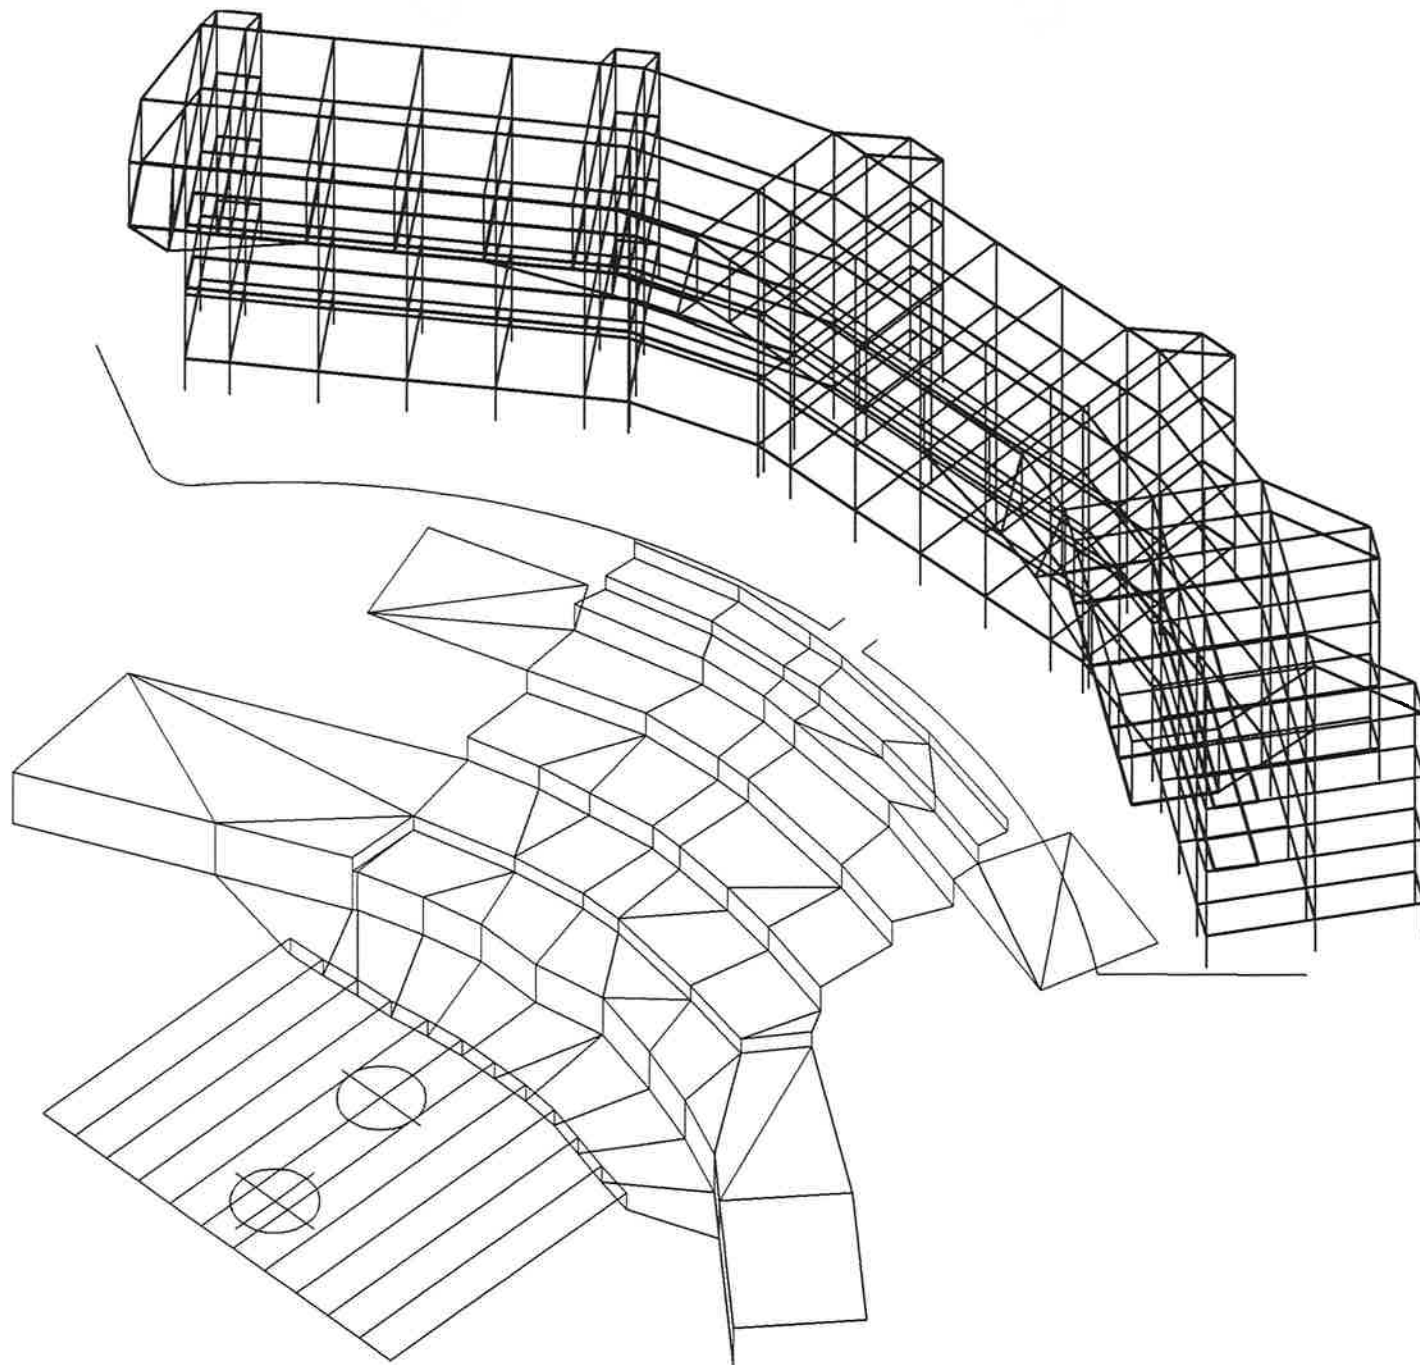

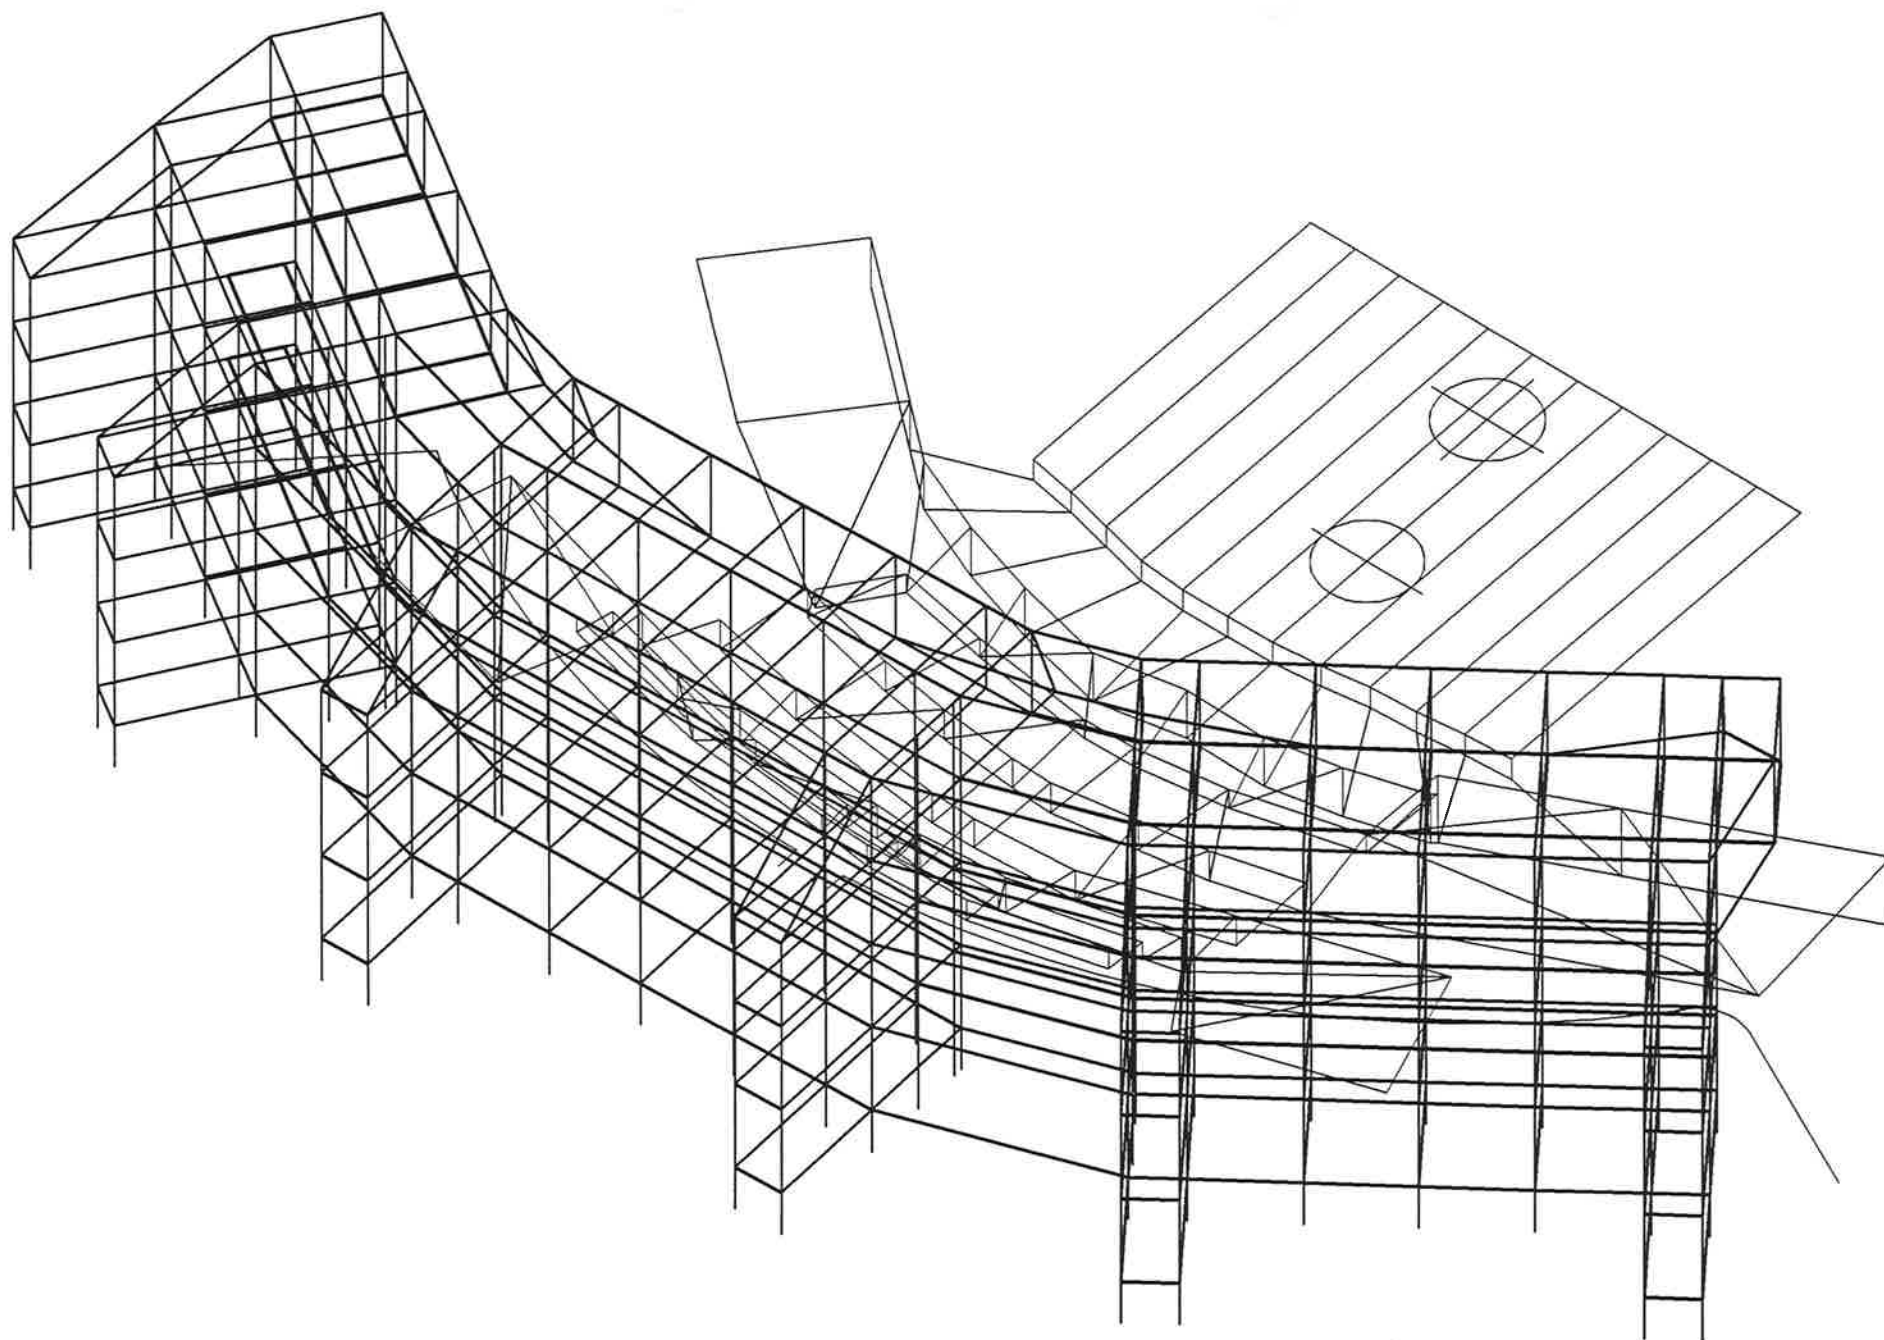

# VUES DU PORTIQUE DANS LE THEATRE,

